


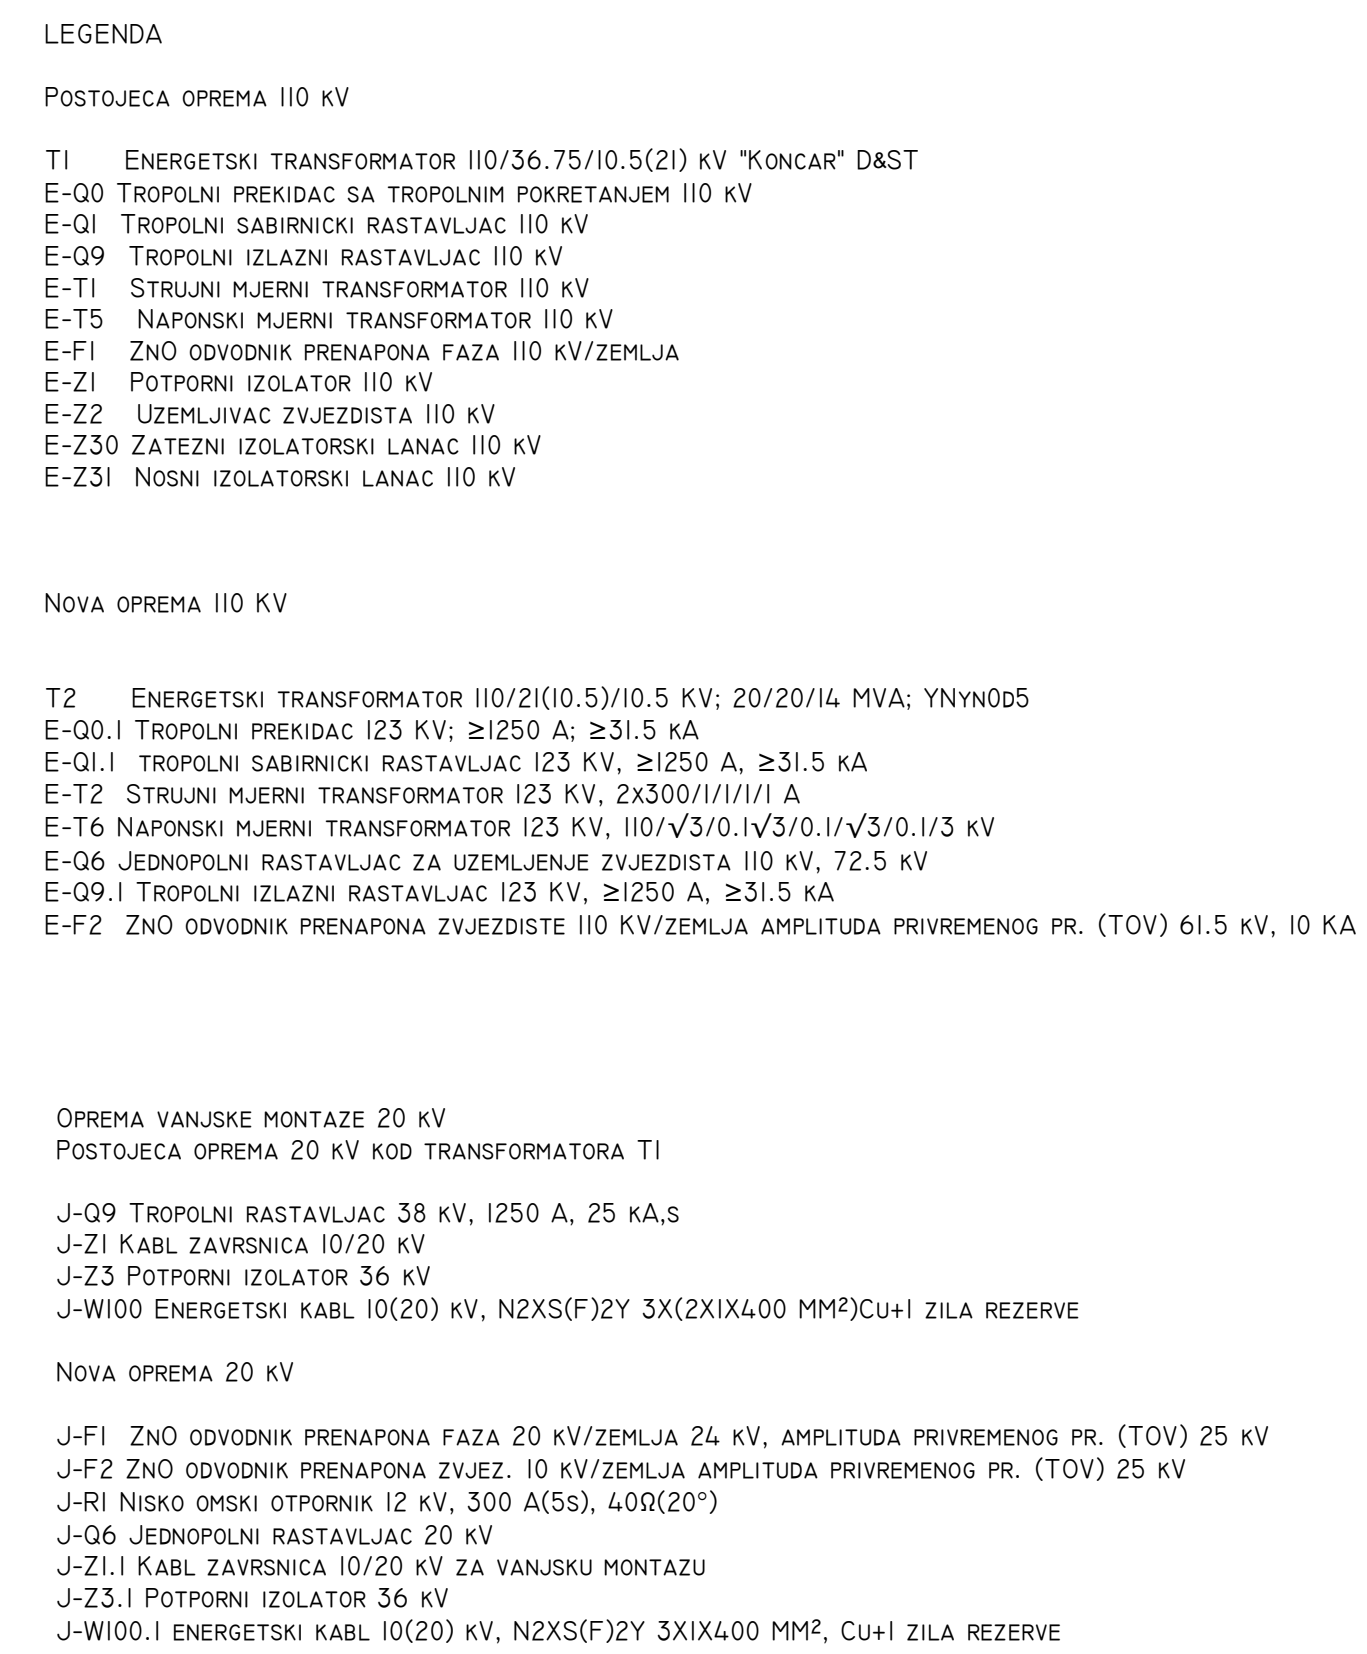

		DATUM: 08.21		Ime		Naziv		TS 110/20 kV Gorozde 1	
		Projekat: Vratc A.						Rekonstrukcija TS	
		Obrad: Vratc A.						Idejno rešenje	
		Konfir: Hadziulic E.						Dispozicija TS	
		Dobro: Delet A.							
						Oznaka		403-602	
								LIST	
								Uk L	
St. i		Izm. jena		Datum		Ime		1. 200	
								Izv. pod	
								Zam. ja	