TS 400/220/110/35/10(20) kV SARAJEVO 20
REKONSTRUKCIJA TS
JEDNOPOLNA SEMA
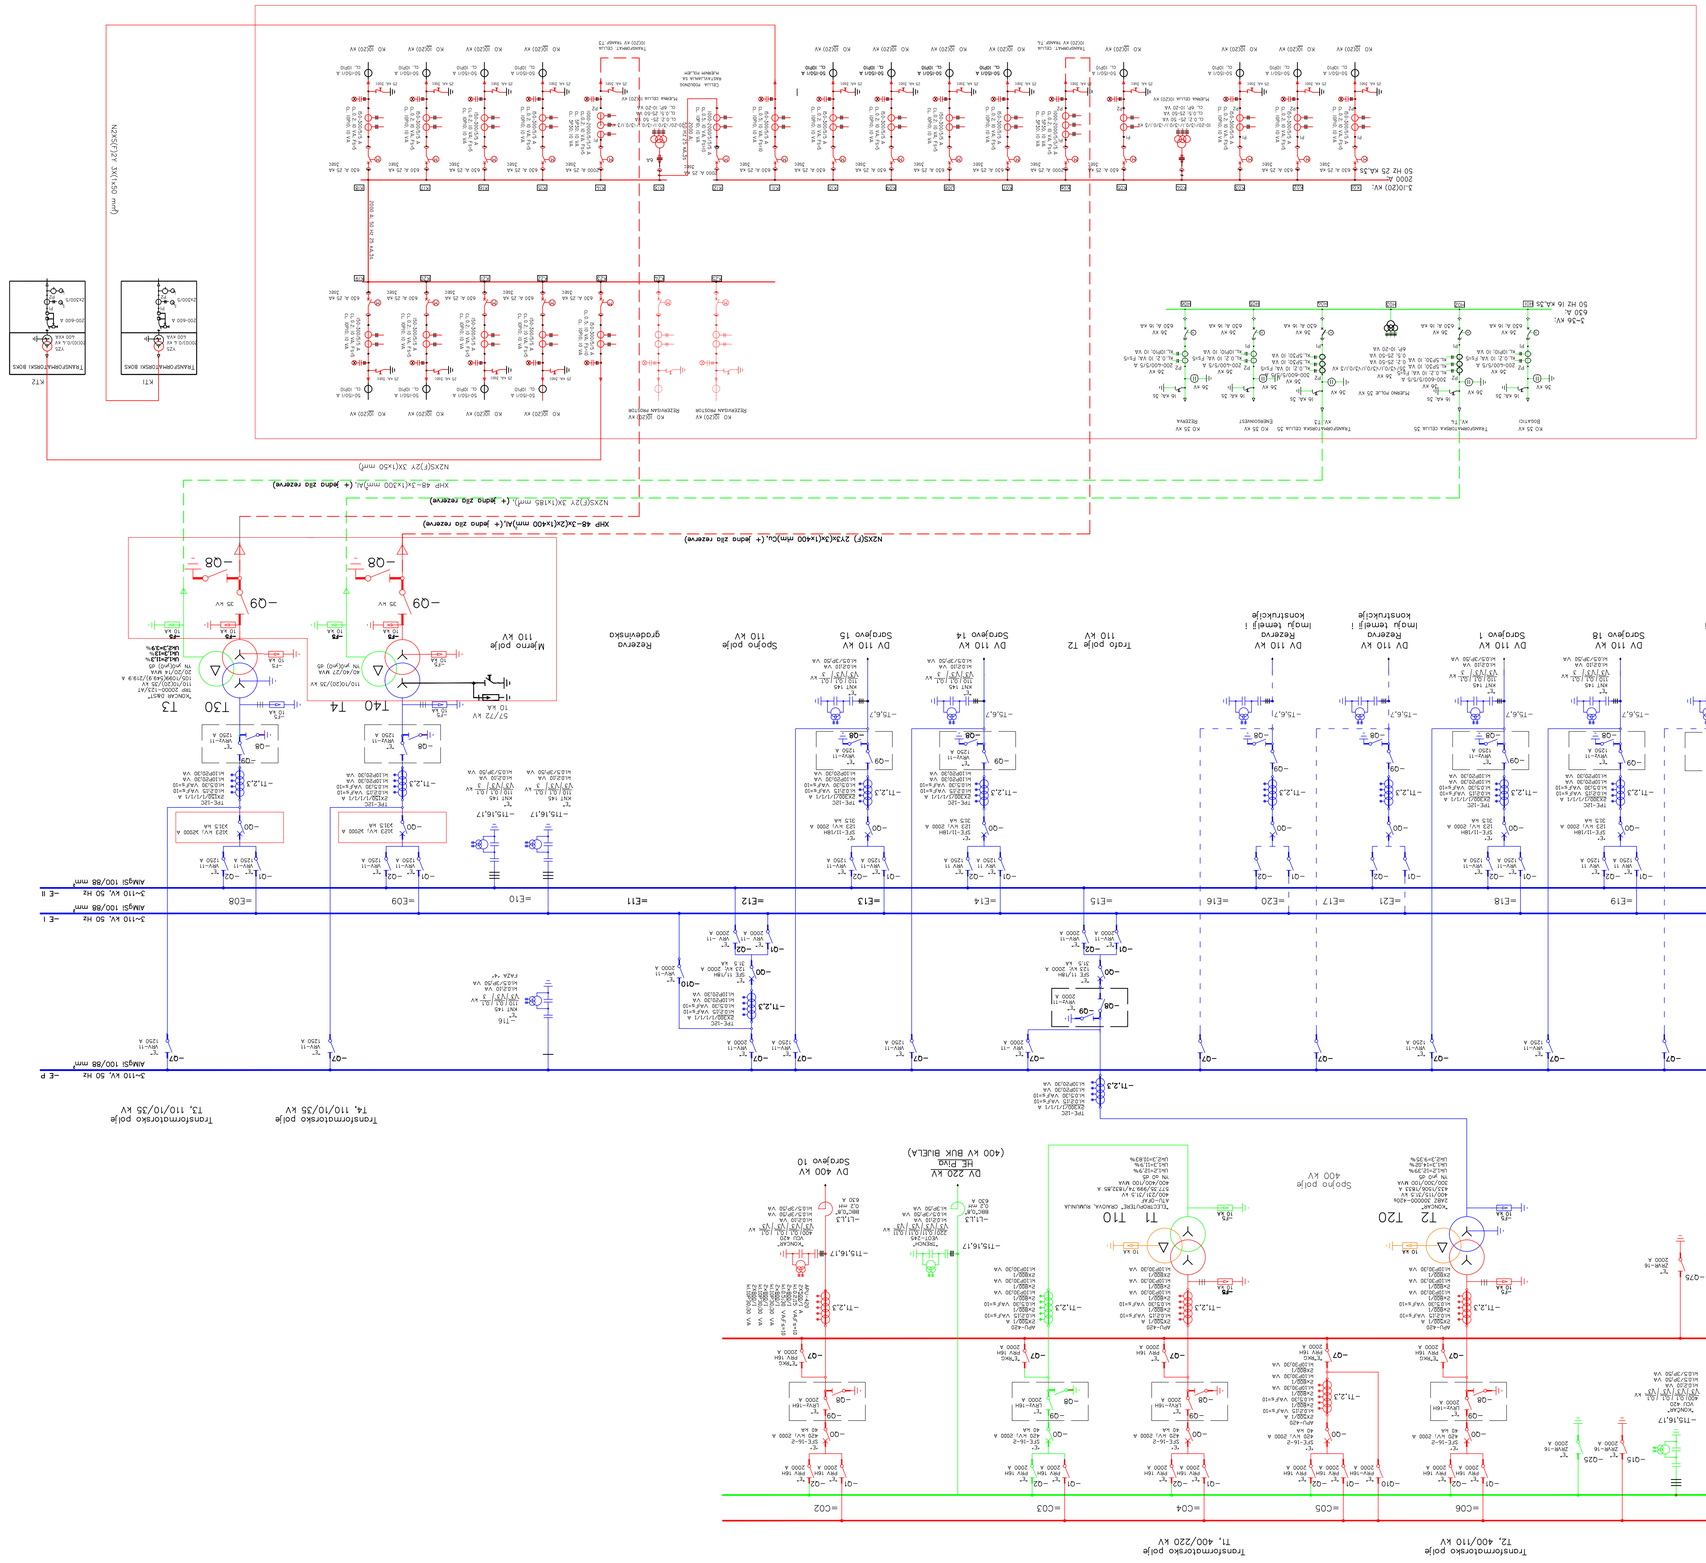
PREDMET REKONSTRUKCIJE