


TS 110/X JELAH

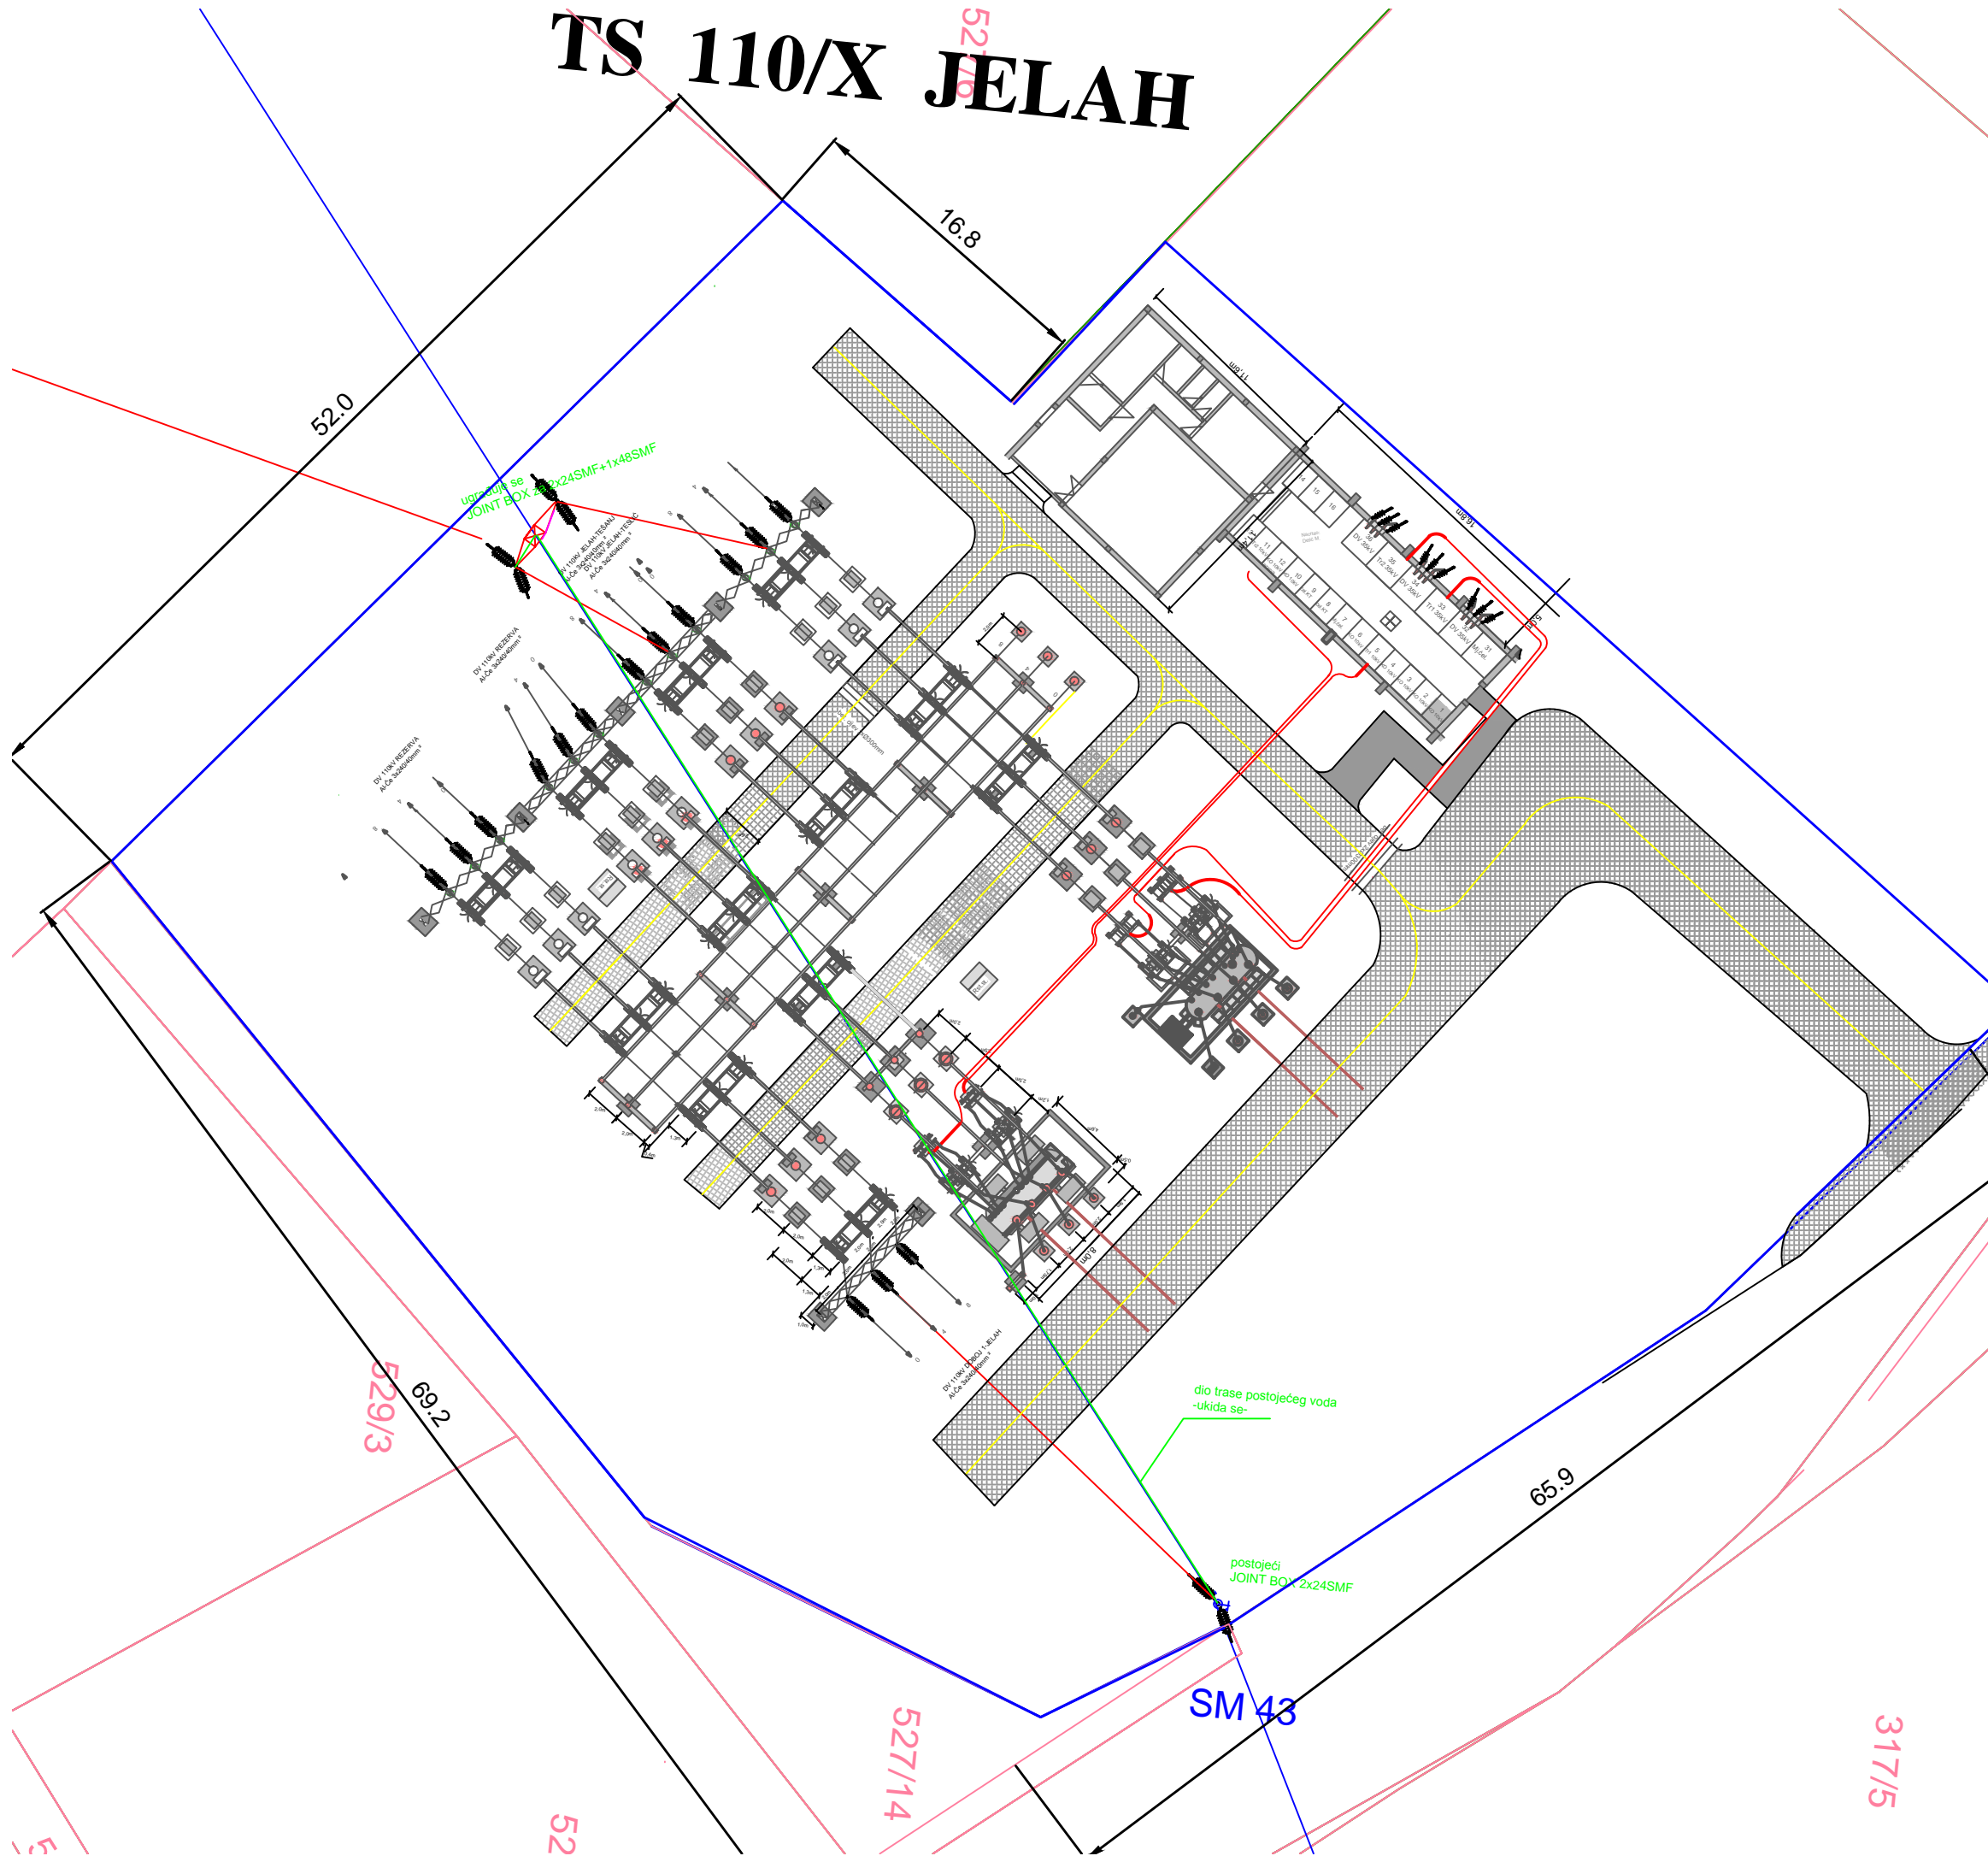

52.0

16.8

529/3

69.2

52

527/14

SM 43

65.9

317/5

ukida se
JOINT BOX 2x24SMF+1x48SMF

dio trase postojećeg voda
-ukida se-

postojeći
JOINT BOX 2x24SMF

DI TIKU NEZAVNA
AKA Samozavršna

DI TIKU NEZAVNA
AKA Samozavršna

DI TIKU BELANI TELANA
AKA Samozavršna

100/1

100/2