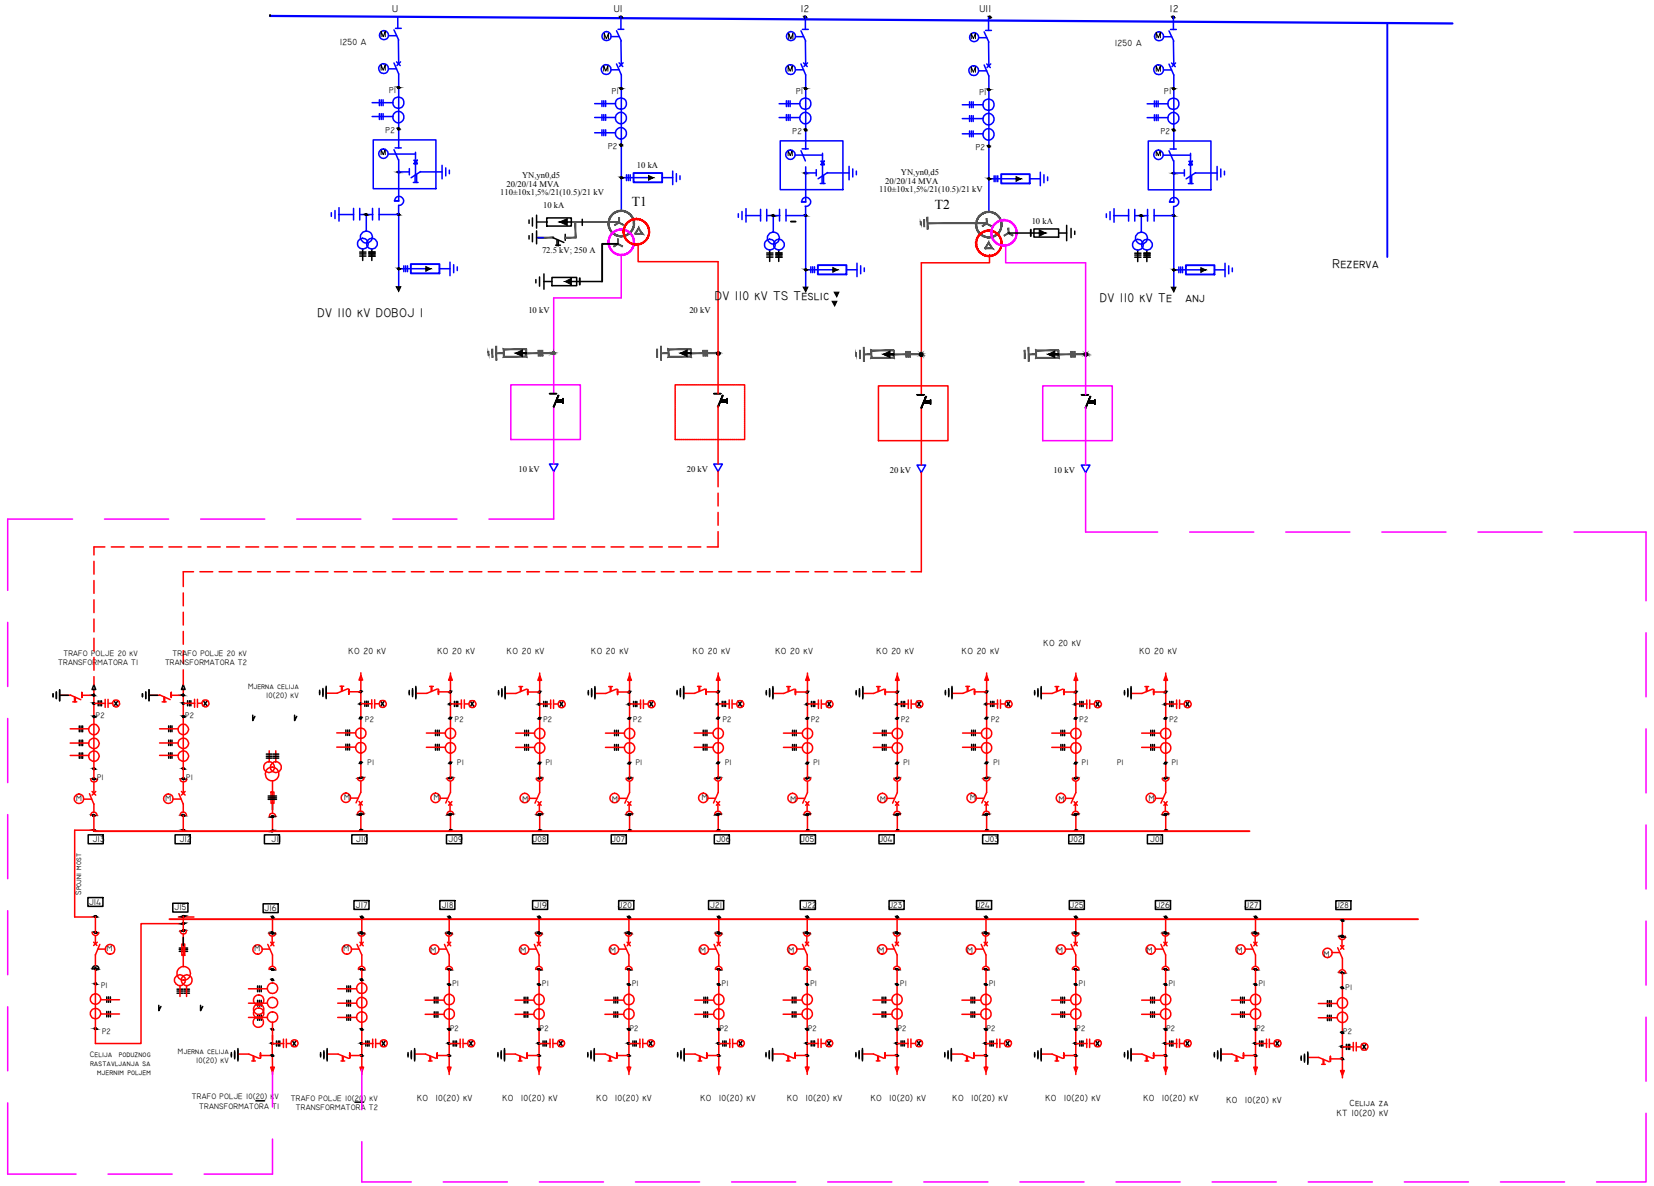

TS 110/10(20)/20 kV JELAH
IZGRADNJA TRANSFORMATORSKE STANICE

JEDNOPOLNA SEMA