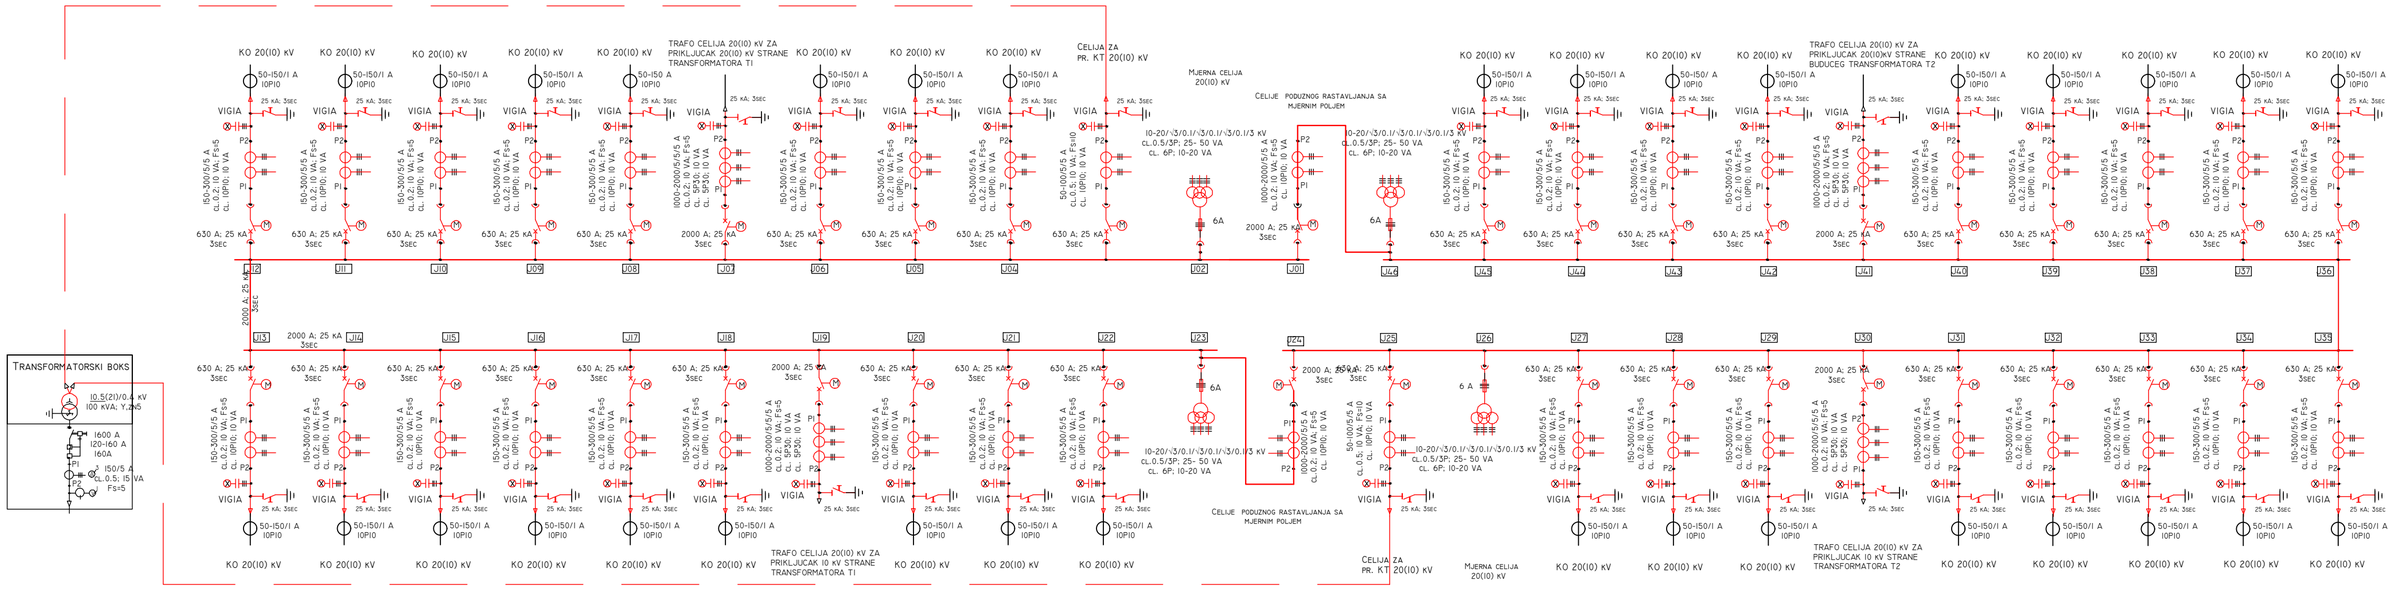


TS 110/20/10 kV SARAJEVO 14
REKONSTRUKCIJA TRANSFORMATORSKE STANICE
PROJEKTNI ZADATAK ZA IZRADU GLAVNOG PROJEKTA
JEDNOPOLNA SEMA 20(10) kV POSTROJENJA
PRILOG BR. 2