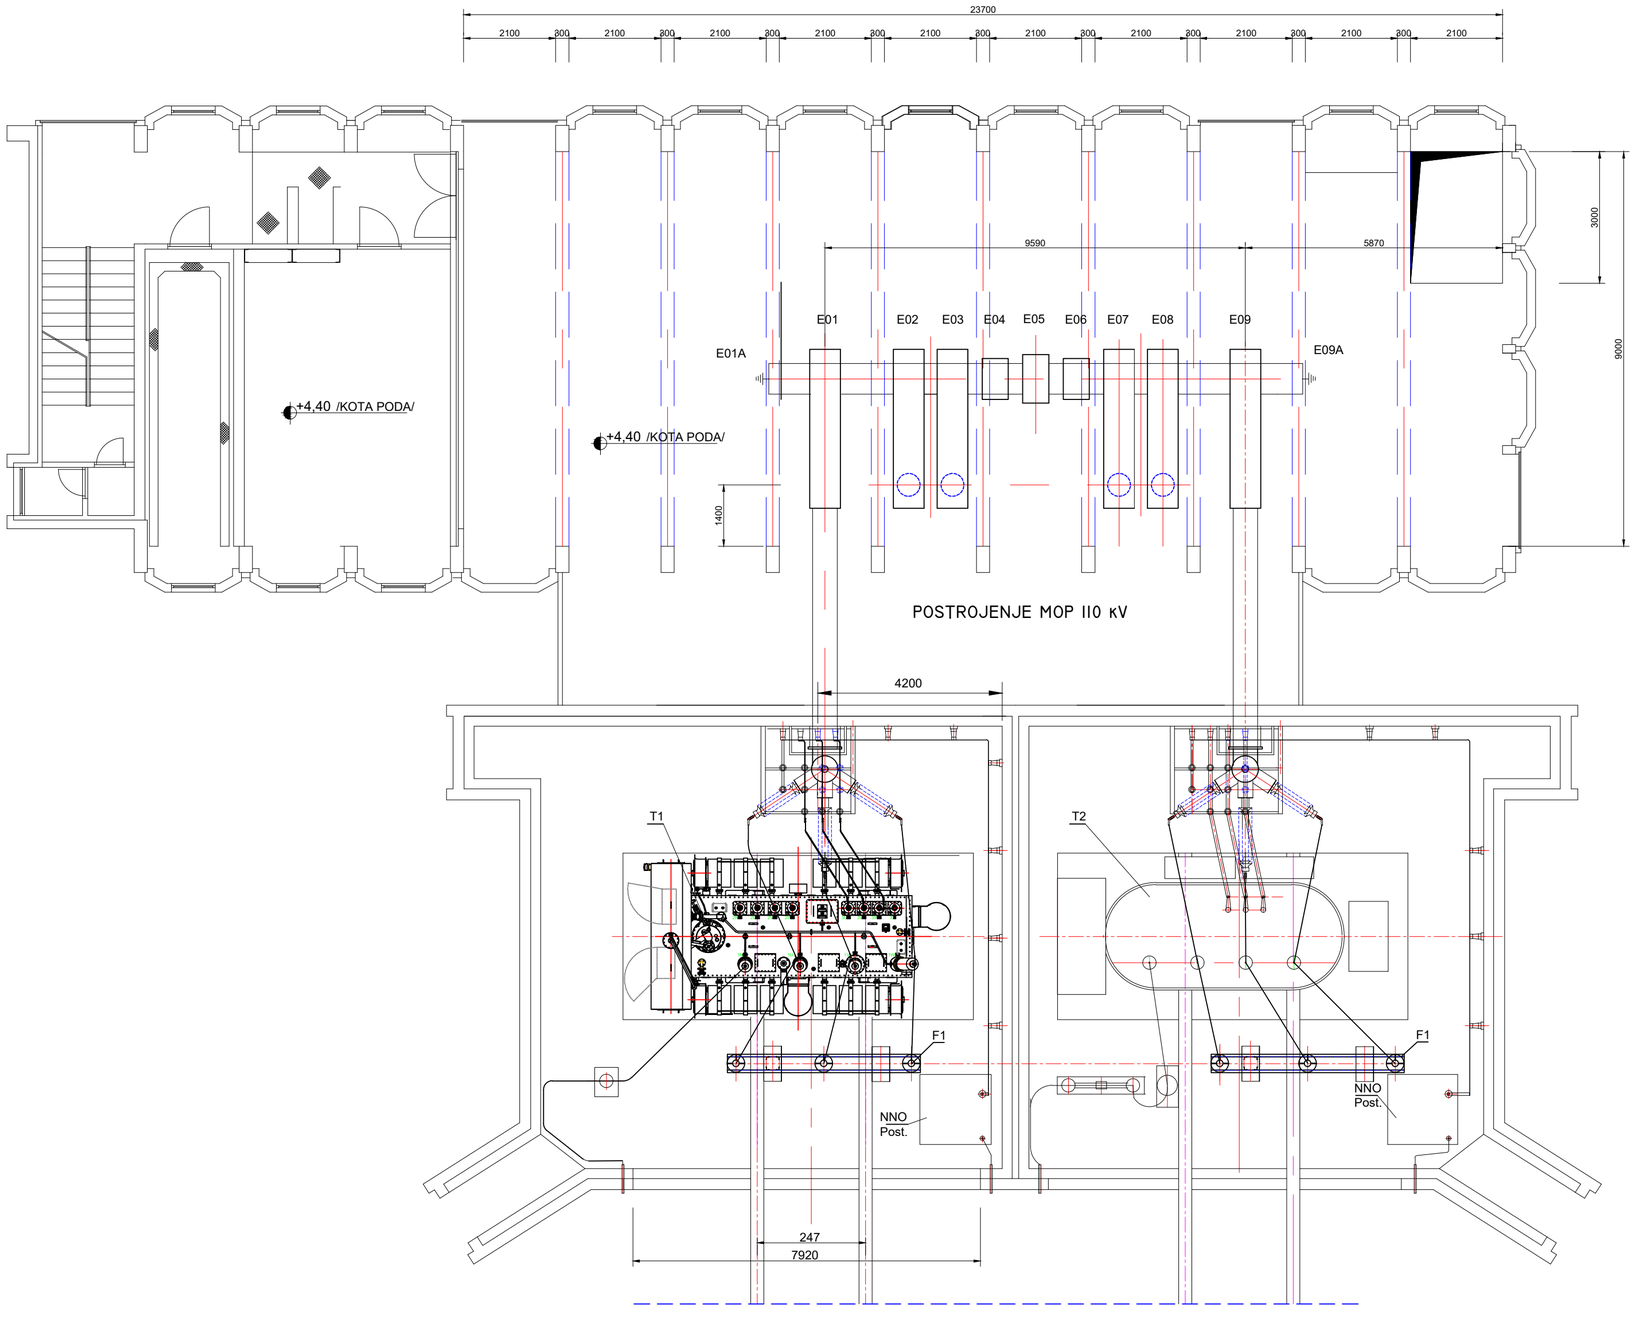


LEGENDA :

Postojeca oprema
T2 Energetski transformator tip TDLF 31.500-110 Cu; 110/10.5 kV; 31.5 MVA TUR

Nova orema

T1 Energetski transformator 110/10.5(21)/10.5 kV; 40/40/27 MVA
F1 ZnO odvodnik prenapona faza/zemlja
E01A, E09A Tropolni uzemljivac sabirnica 40 kA
E02, E09 Transformatorsko metalom oklopljeno polje 110 kV (zracni priklucak) 2000 A; 40 kA
E02, E03, E07, E08 Kablovsko metalom oklopljeno polje 110 kV 2000 A; 40 kA
E-Q04, E-Q06 Mjerno polje 110 kV
E-Q05 Tropolni rastavljac 110 kV 2000 A; 40 kA

Napomena
Detaljne karakteristike opreme date su na jednopolnoj semi

TS 110/20/10 kV SARAJEVO 14
REKONSTRUKCIJA TRANSFORMATORSKE STANICE
PROJEKTNI ZADATAK ZA IZRADU GLAVNOG PROJEKTA
DISPOZICIJA KOMANDNO POGONSKE ZGRADE
(MOP i trafo boxovi)
PRILOG BR. 3