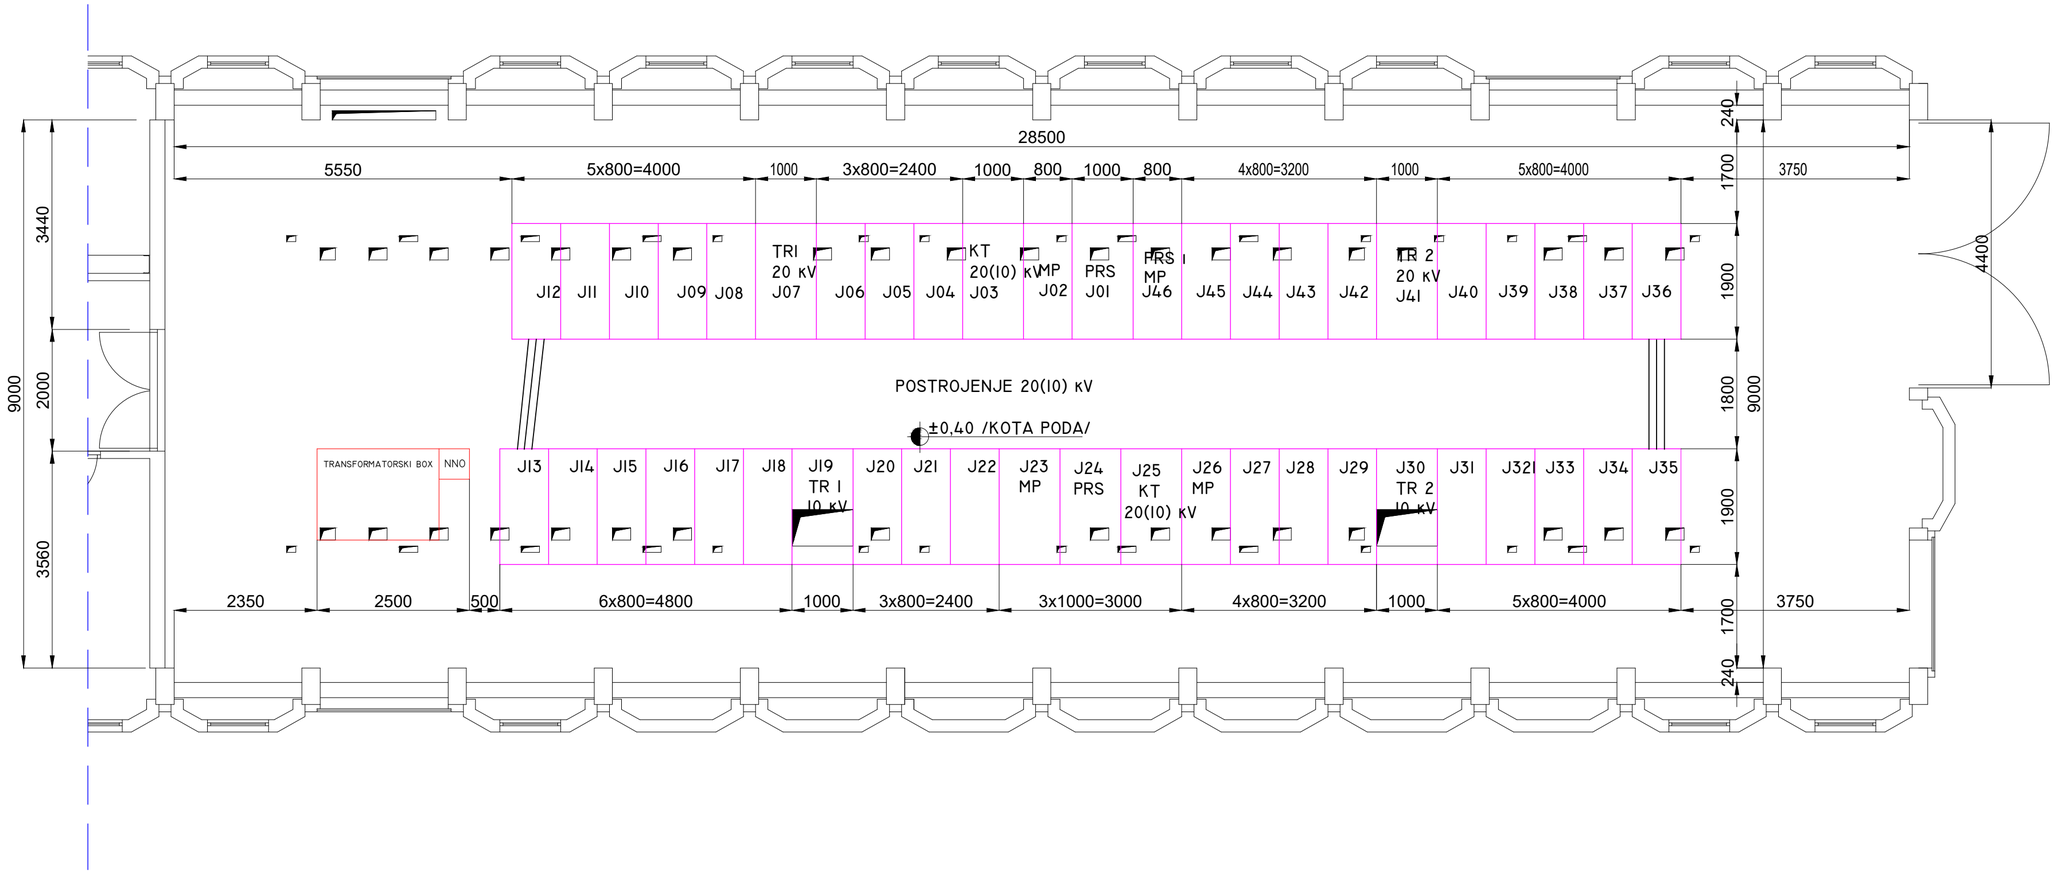


LEGENDA

- **Kablovske odvodne celije 10(20) kV kom 34**
- **Transformatorske celije 10(20) kV kom 4**
- **Ćelija poduznog rastavljanja 10(20) kV sa mjernim poljem kom 2(4)**
- **Mjerna celija kom 2**
- **Celija za prikljucak 10(20) kV strane kucnog transformatora kom 2**
- **Transformatorski box sa transformatorom 10(20)/0.4 kV i NN ormarom kom 1**
- **Spojni most kom 2**

Napomena
Na nacrtu su prikazani postojeći otvori u podu

TS 110/20/10 kV SARAJEVO 14
REKONSTRUKCIJA TRANSFORMATORSKE STANICE
PROJEKTNI ZADATAK ZA IZRADU GLAVNOG PROJEKTA
DISPOZICIJA KOMANDNO POGONSKE ZGRADE 20(10) kV
POSTROJENJA
PRILOG BR. 4