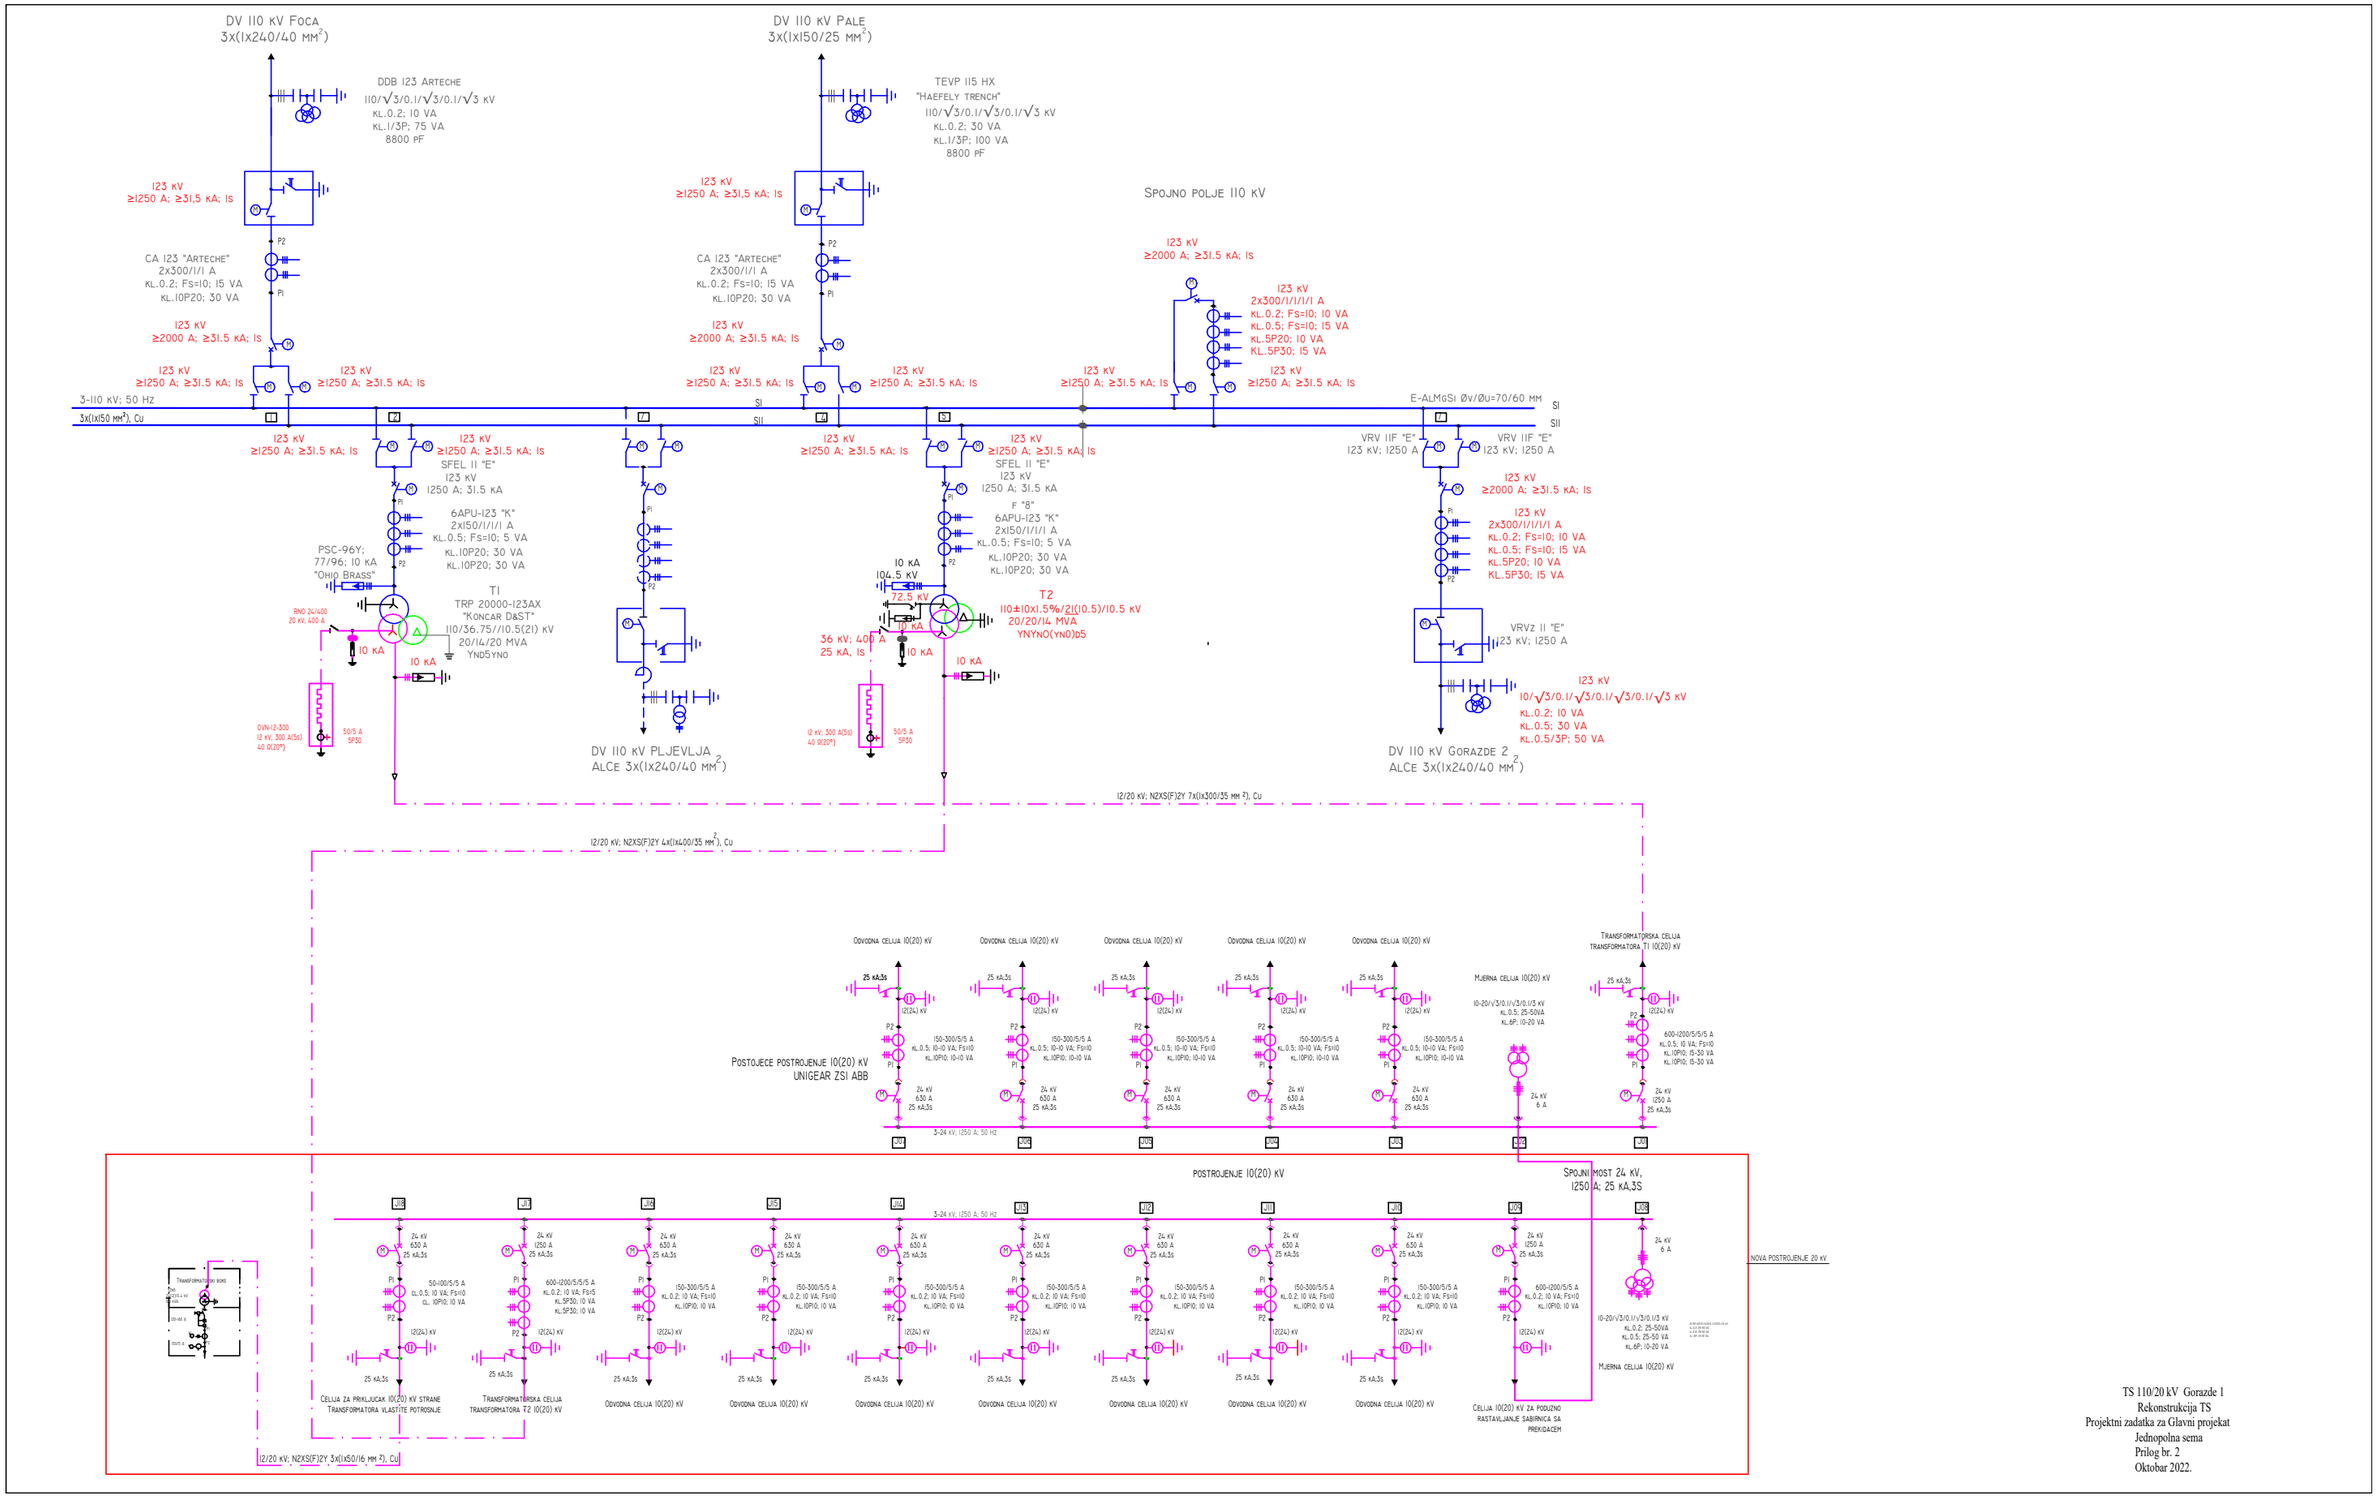

TS 110/20 kV Gorazde 1
Rekonstrukcija TS
Projektni zadatka za Glavni projekat
Jednopolna sema
Prilog br. 2
Oktobar 2022.