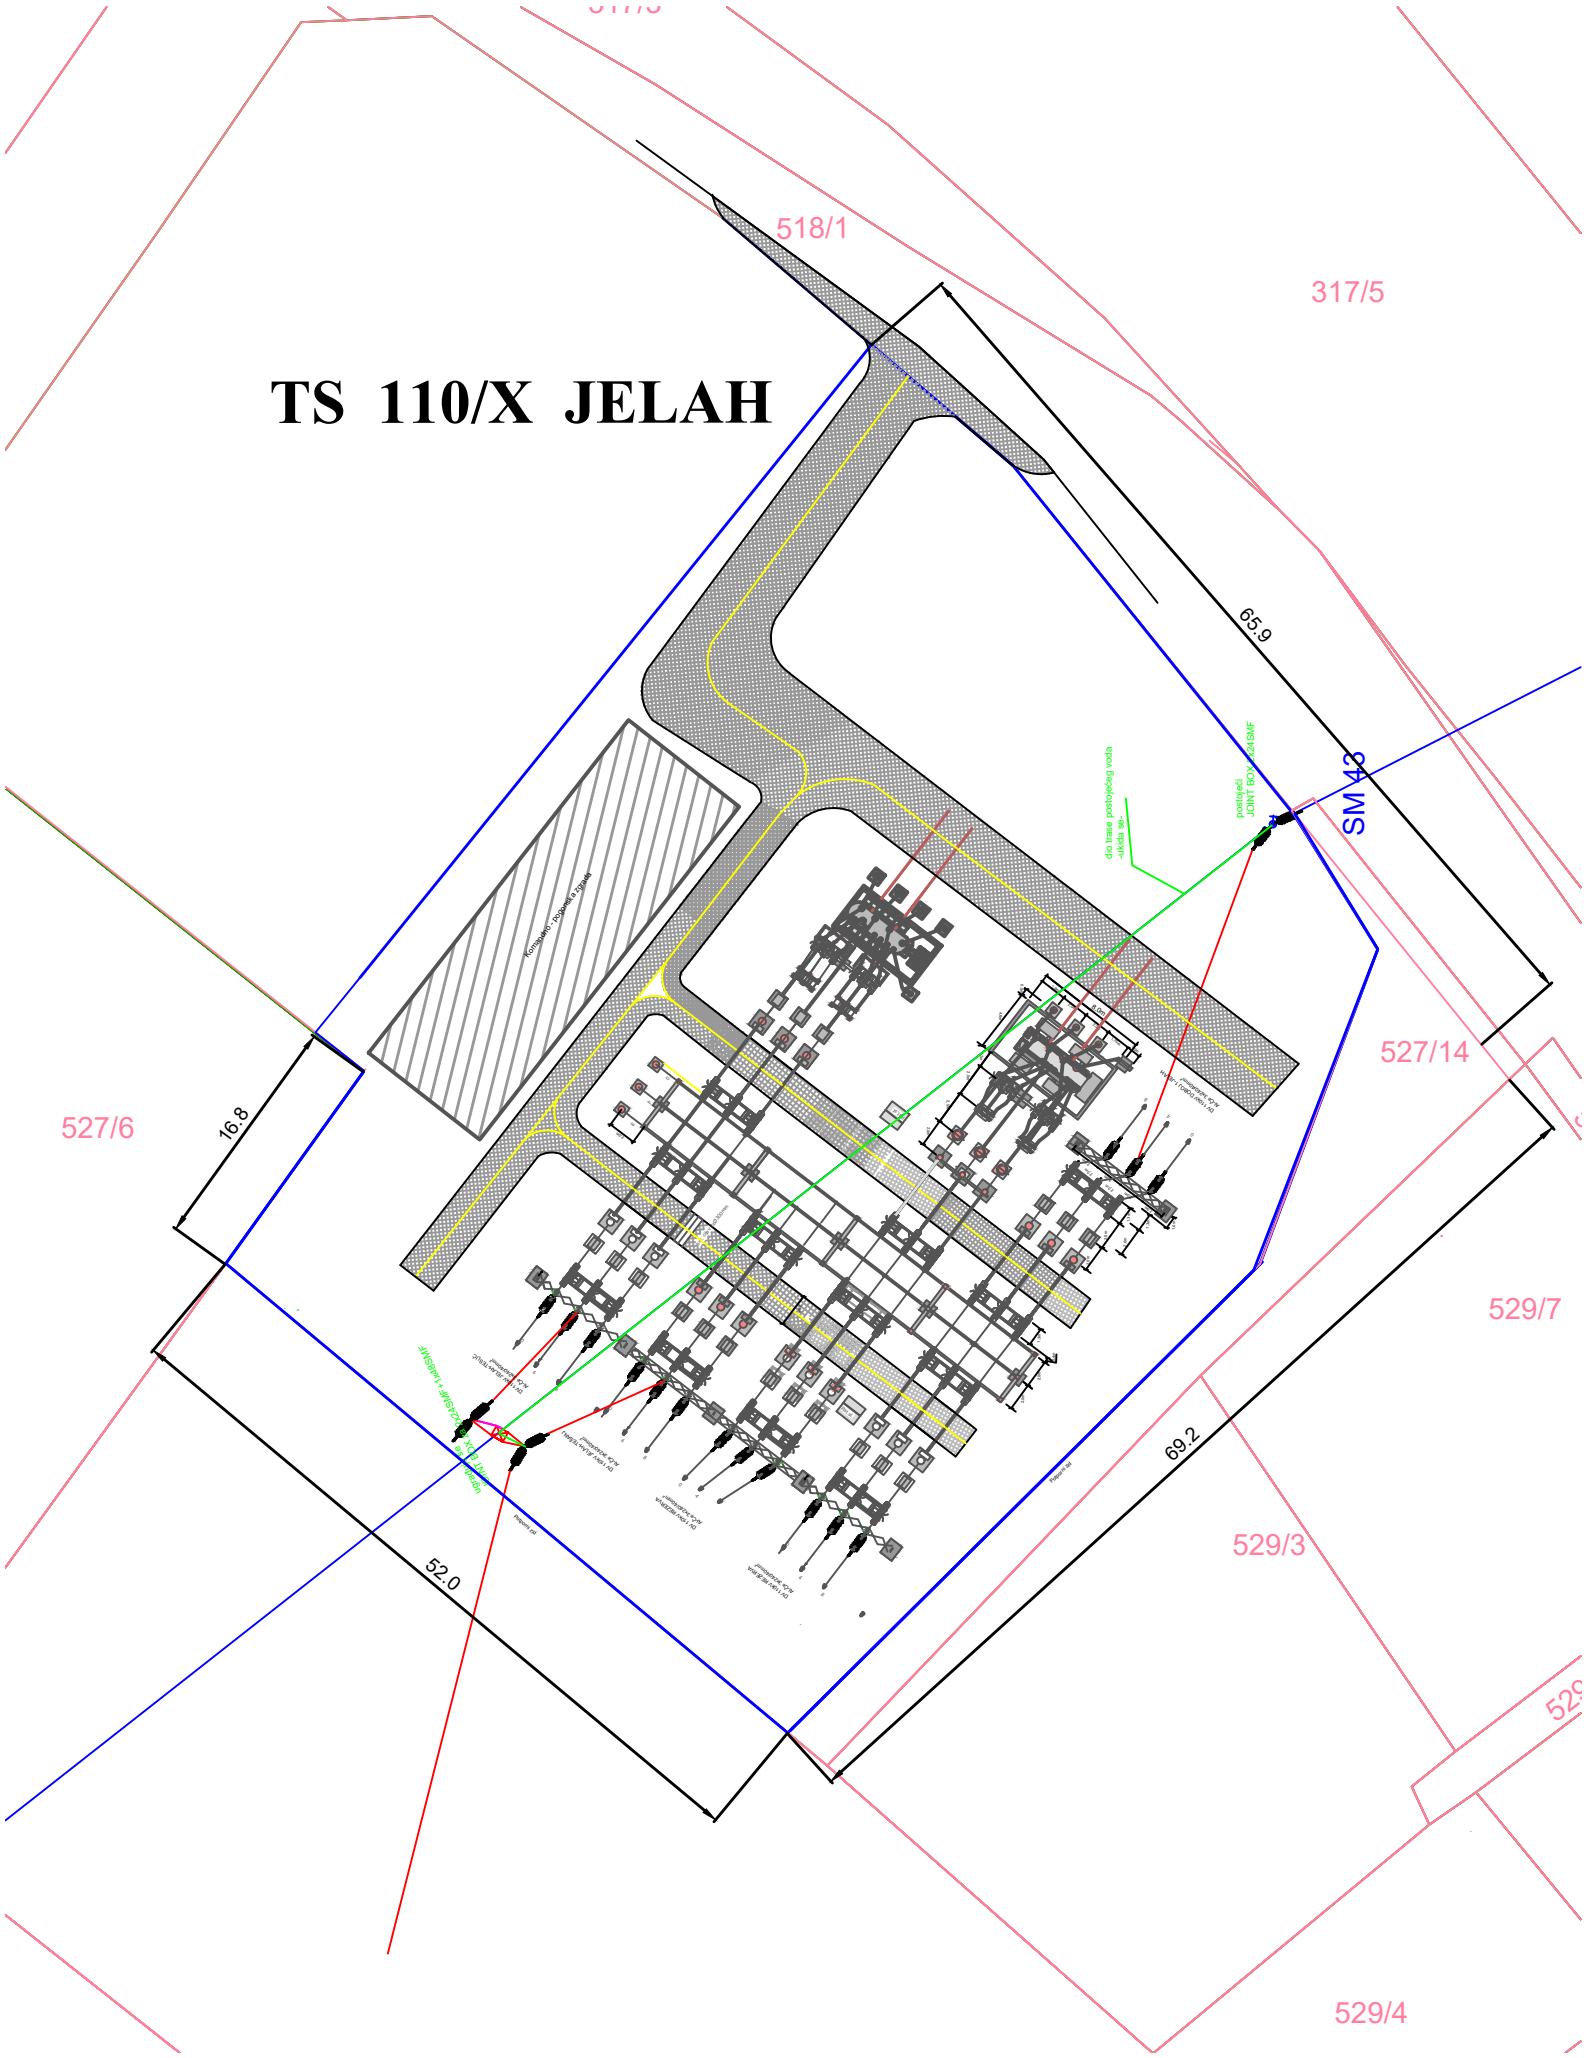TS 110/X JELAH